

2014
2015

REFORMA Y AMPLIACIÓN DE COLEGIO MUNICIPAL D. JOAQUÍN VALLEJO.

Alfonso A. Ibáñez Escudero / Alberto Pascual Jaén, ARQUITECTOS.

Tipo de proyecto: Obras no residenciales.

Situación: Calle Escuelas de Arrúbal.

FUNDACIÓN
CULTURAL
DE LOS
ARQUITECTOS
DE LA RIOJA


Promotor AYUNTAMIENTO DE ARRÚBAL

Constructor ARIAN S.L.

Aparejador NURIA GIL SAN PEDRO

Fecha final de obra 09 . 2014


Colaborador Óscar Callejo Acebes

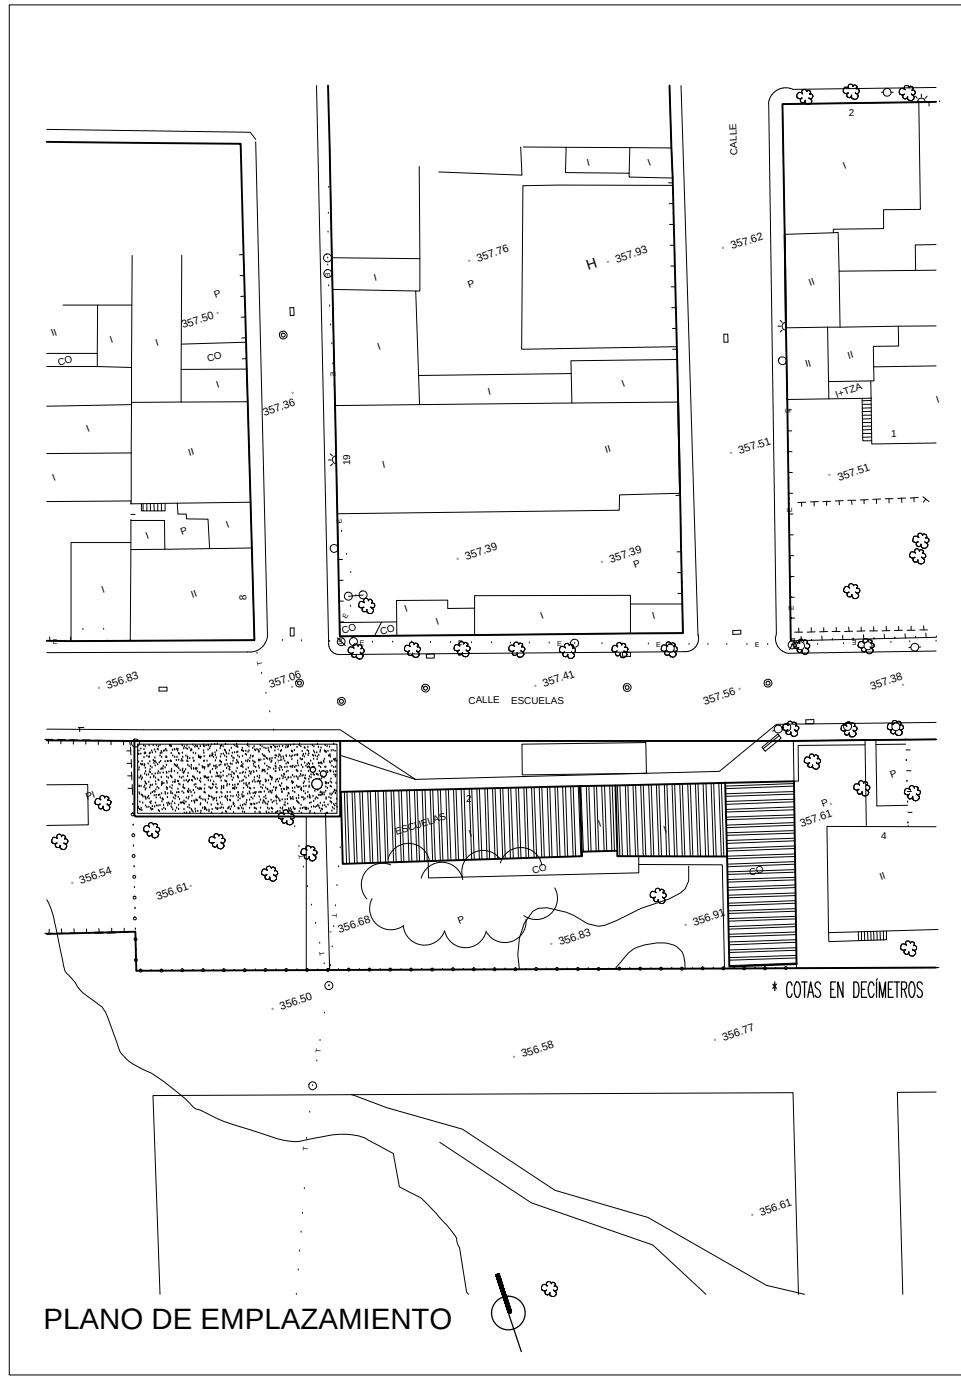


El presente proyecto se redactó con el objeto de definir y valorar las obras necesarias de reforma y ampliación de las escuelas municipales de Arrúbal. Anteriormente a esta intervención las escuelas habían sido objeto de diferentes intervenciones y en la actualidad el espacio era escaso, por lo que se ampliaron las instalaciones que disponían las escuelas. La sociedad, demanda cada vez mayores y mejores servicios, y los beneficios que reportan este tipo de actuaciones son incuestionables, de ahí el afán municipal por llevar a cabo este proyecto.

El planteamiento inicial propuesto fue el de resolver dignamente las necesidades de funcionamiento de las escuelas, dotándola de un espacio polivalente. Para ello, lo que se planteó fue una sencilla pieza rectangular, independiente al edificio existente y conformando por su ubicación, el propio acceso a las escuelas. El conjunto de la intervención se completó con la reforma de aseos existentes y con la reurbanización de los accesos a las escuelas.


Las fachadas responden al esquema volumétrico y distribución interior del edificio, por lo que dispone de una fachada cerrada al exterior del colegio, resuelta a base de fábrica de ladrillo caravista con aparejo girado a 90°, y con una fachada abierta al patio-jardín interior, por la que se producen los accesos, a través de un pasillo cubierto por el voladizo de la propia cubierta que protege de la radiación solar y de las inclemencias meteorológicas. La planta es totalmente diáfana, pudiéndose compartimentar en función del uso necesario mediante muros móviles acústicos que se ocultan en armarios. Se crea un amplio porche de entrada a las escuelas. La cubierta se resuelve sobre una losa de hormigón armado vista por su cara inferior, plana e invertida con protección de grava y cantos laterales de hormigón visto.

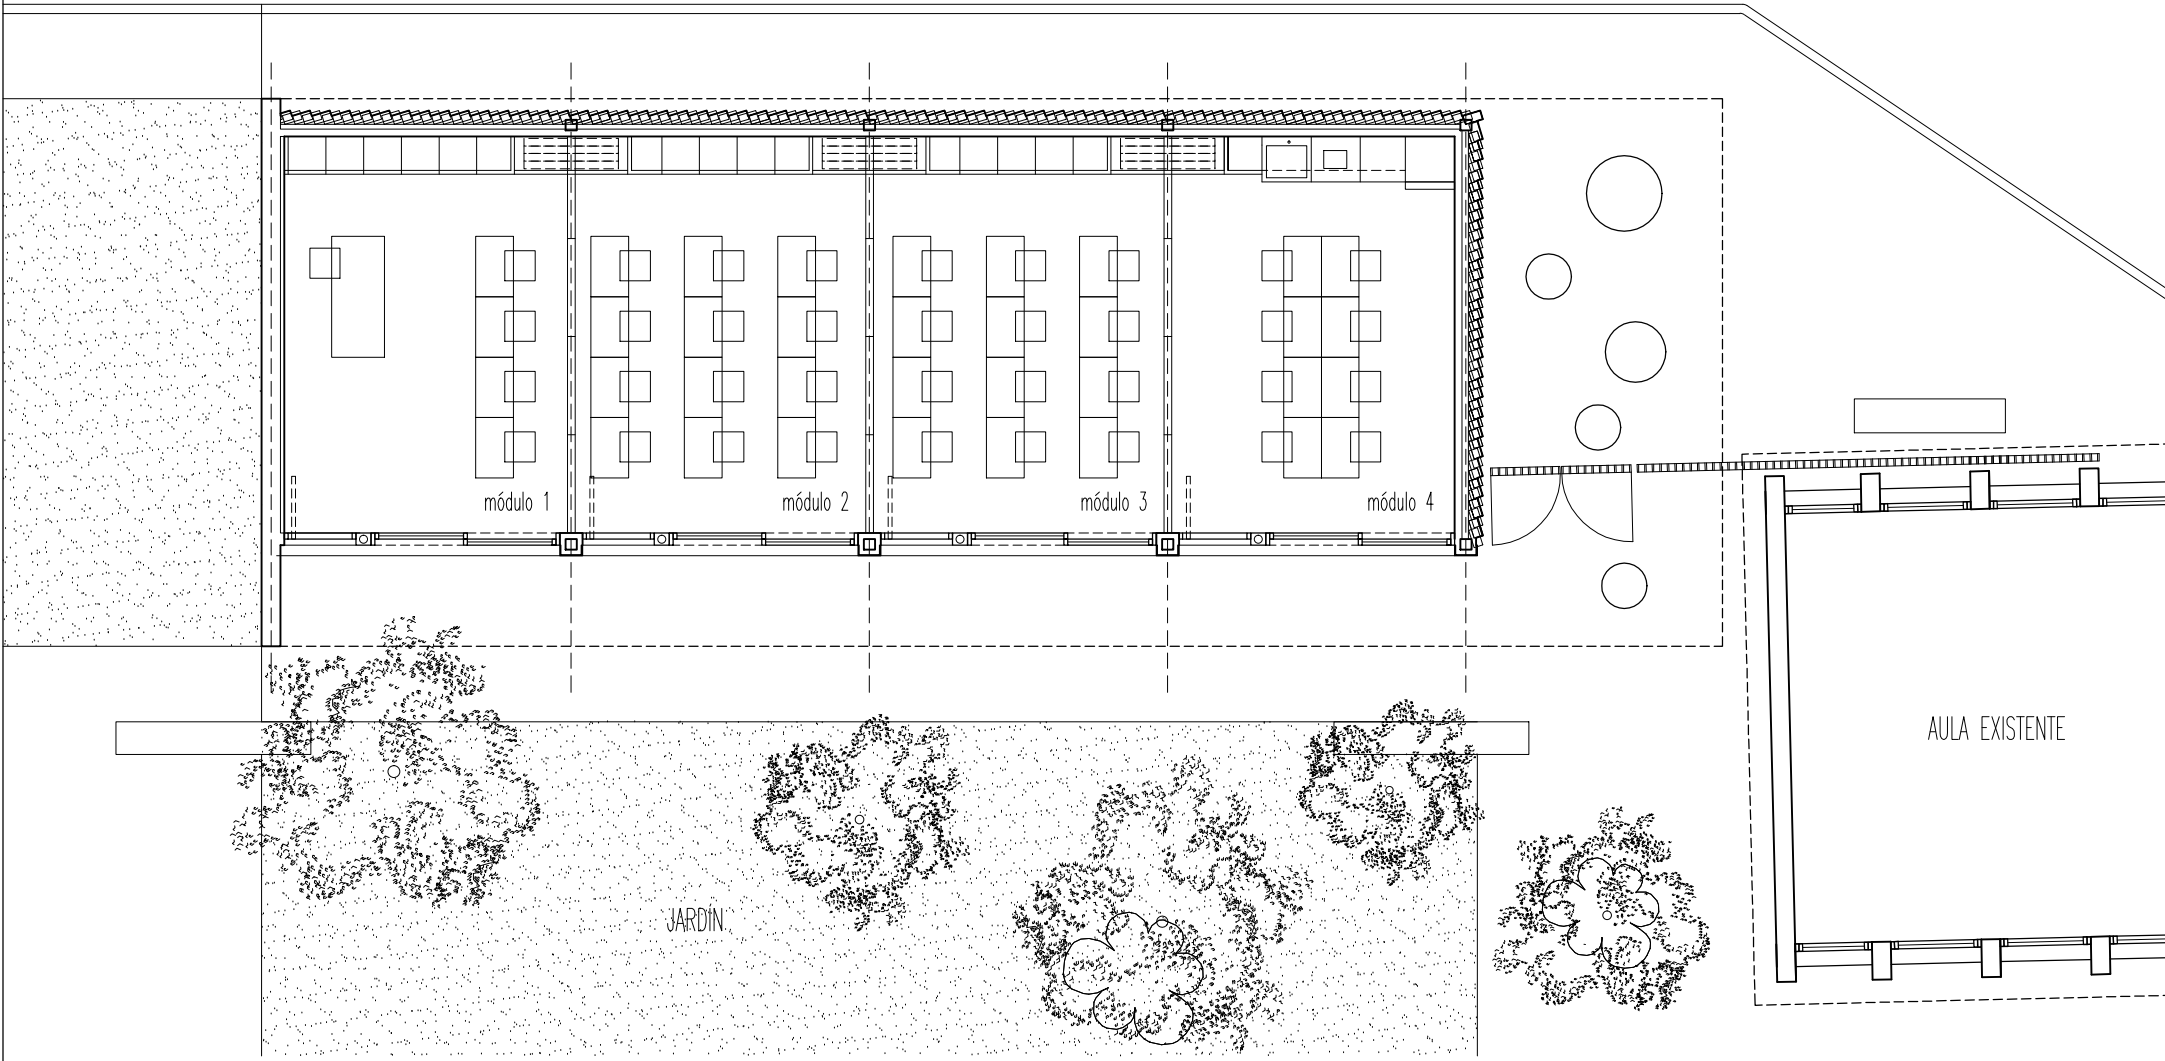


PLANTA DE DISTRIBUCIÓN. e: 1/100

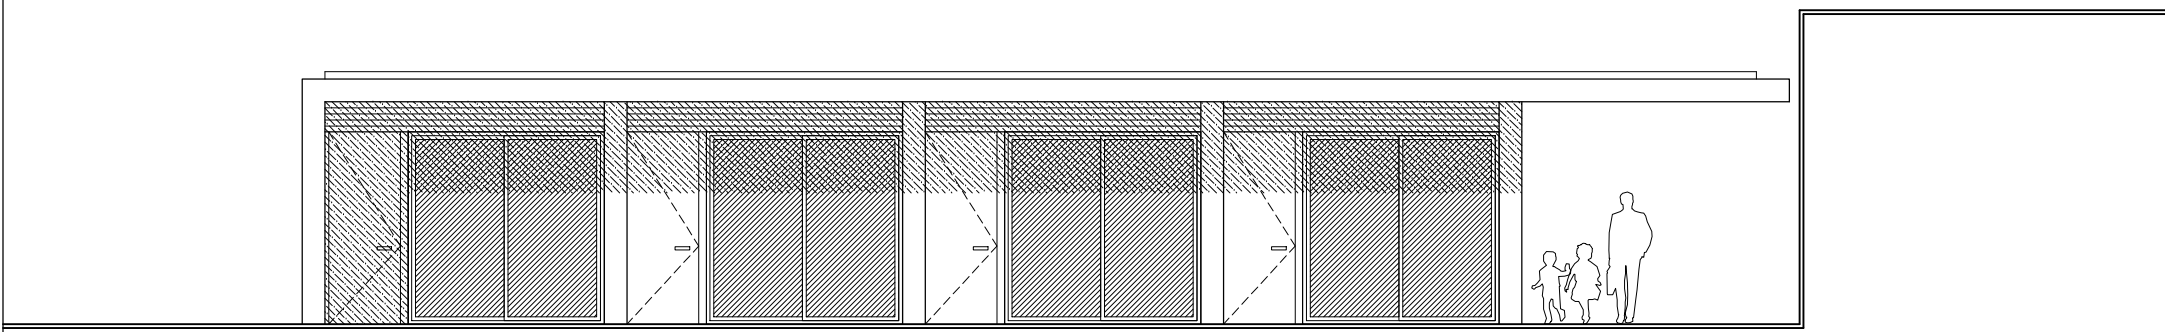

ALZADO SUR (INTERIOR). e: 1/100

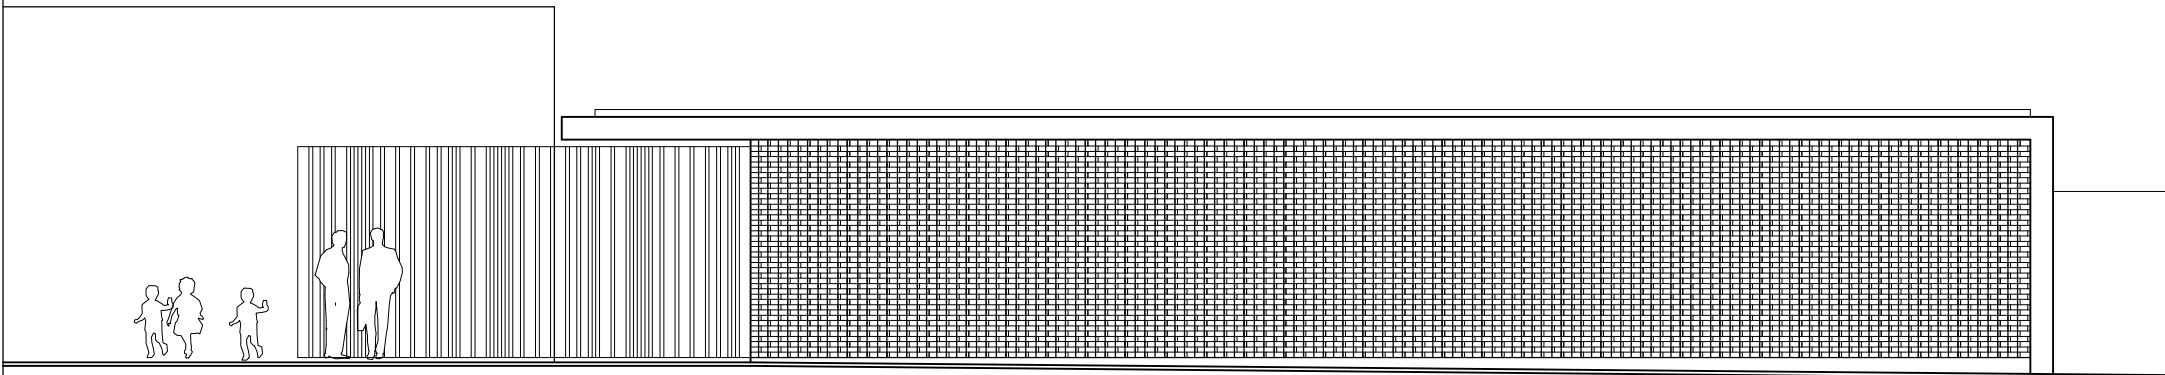

ALZADO NORTE (EXTERIOR). e: 1/100

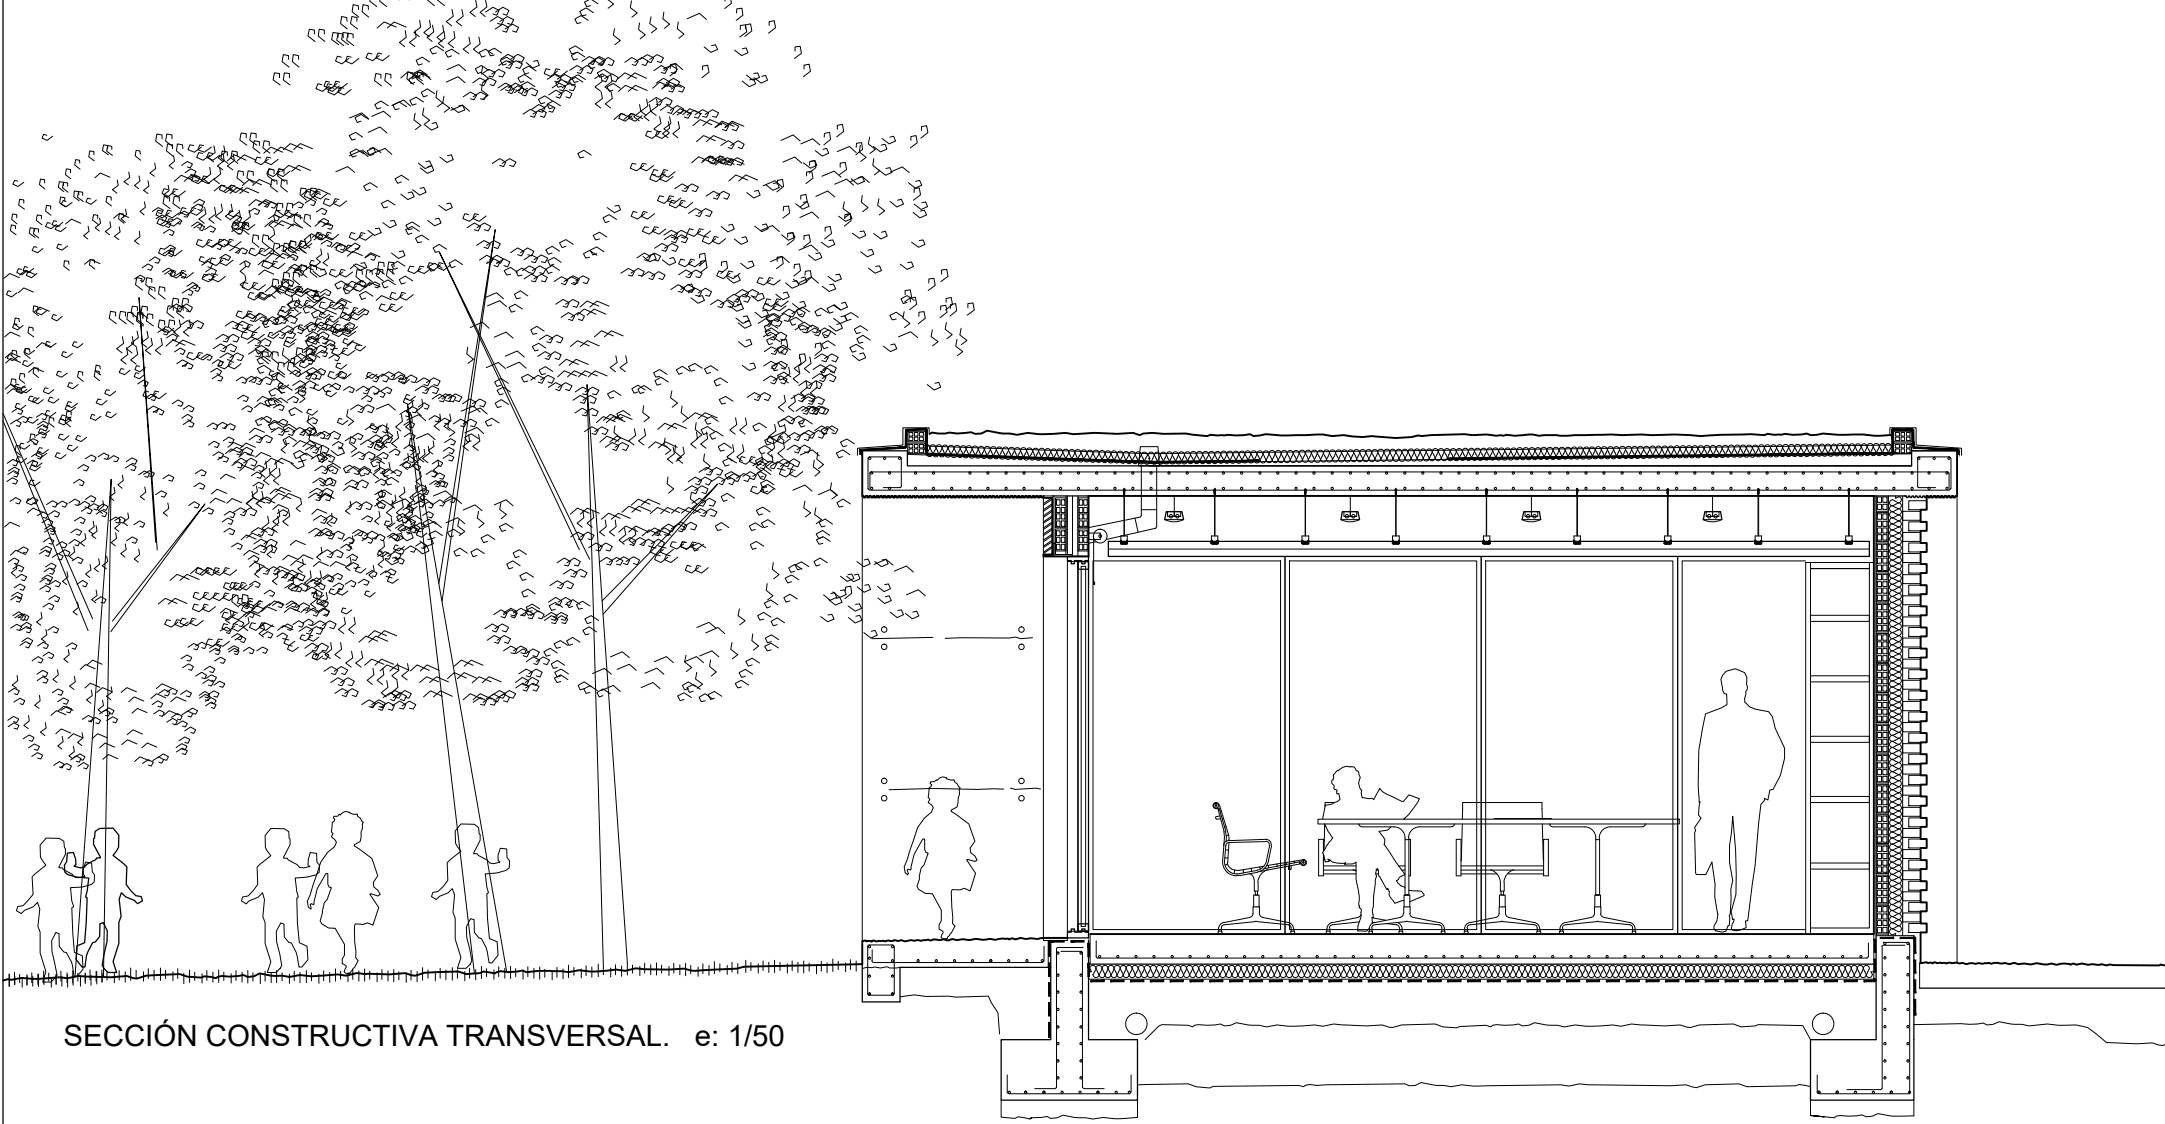

SECCIÓN CONSTRUCTIVA TRANSVERSAL. e: 1/50

